


- Beton
- Beton nichttragend
- Backstein tragend
- Backstein nichttragend
- Kalksandstein
- Verblendmauerwerk nichttragend
- Dämmung
- Leichtbau-Vorsatzschale

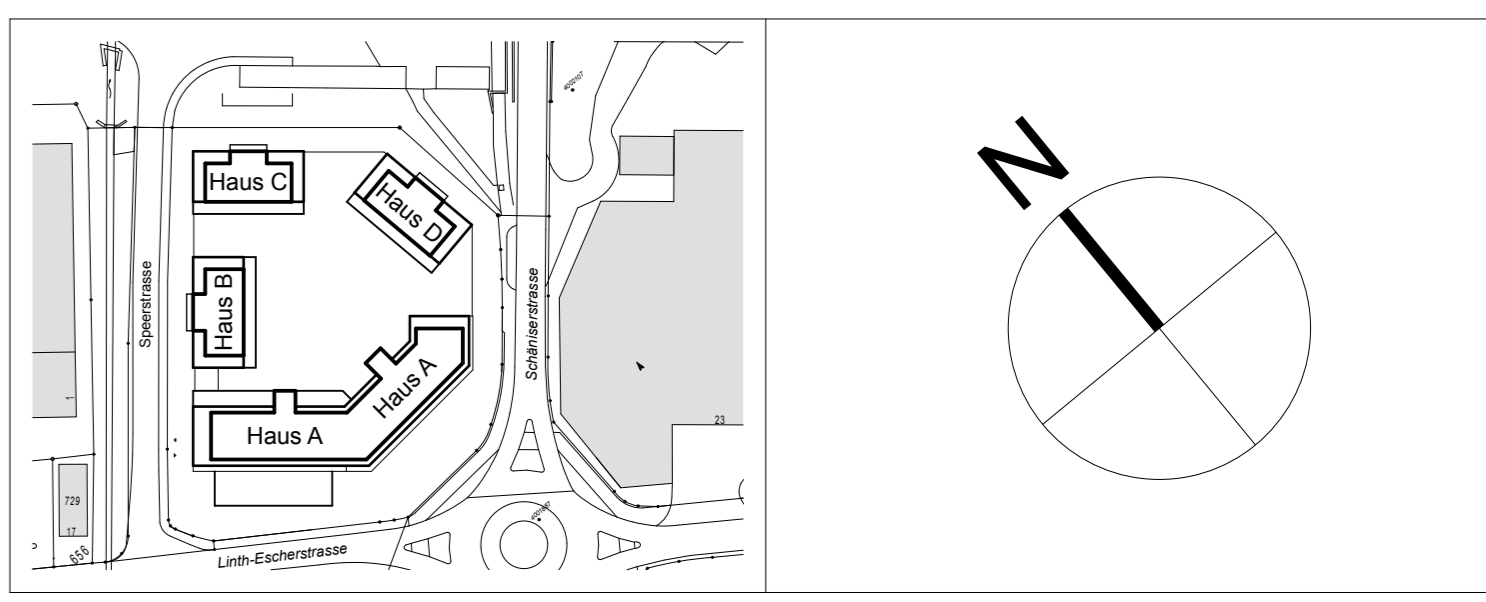

+/-0.00 = 419.70 m ü.M. = OK fertiger Boden EG Haus B/C/D

Index	Art der Änderung	Datum	Gez
a	Treppenausparung und Treppenlauf angepasst / Koten ergänzt	13.02.2017	MA
b	Wohnungsbezeichnungen angepasst	20.04.2017	MA

AM BAHNHOF
Speerstrasse, 8865 Bitlen, Parzellen Nr. 225, 226

Erdgeschoss

FELDMANN
Totalunternehmung AG
Speerstrasse 1, 8865 Bitlen
Telefon 055 619 65 35

ALTENBURGER ARCHITEKTURBÜRO
August Altenburger, Architekturbüro
Johannisbergstrasse 73a 8845 Jona
Tel. 055 212 37 00 / august.altenburger@post.ch

Gez.: MA Mst.: 1:50 Format: 95/60
Datum: 17.01.2016 Rev.: 20.04.2017 Plan: 507-2.31 b

Haus C